


СОГЛАСОВАНО

Инв. № подл.	Подп. и дата	Взаминб. №

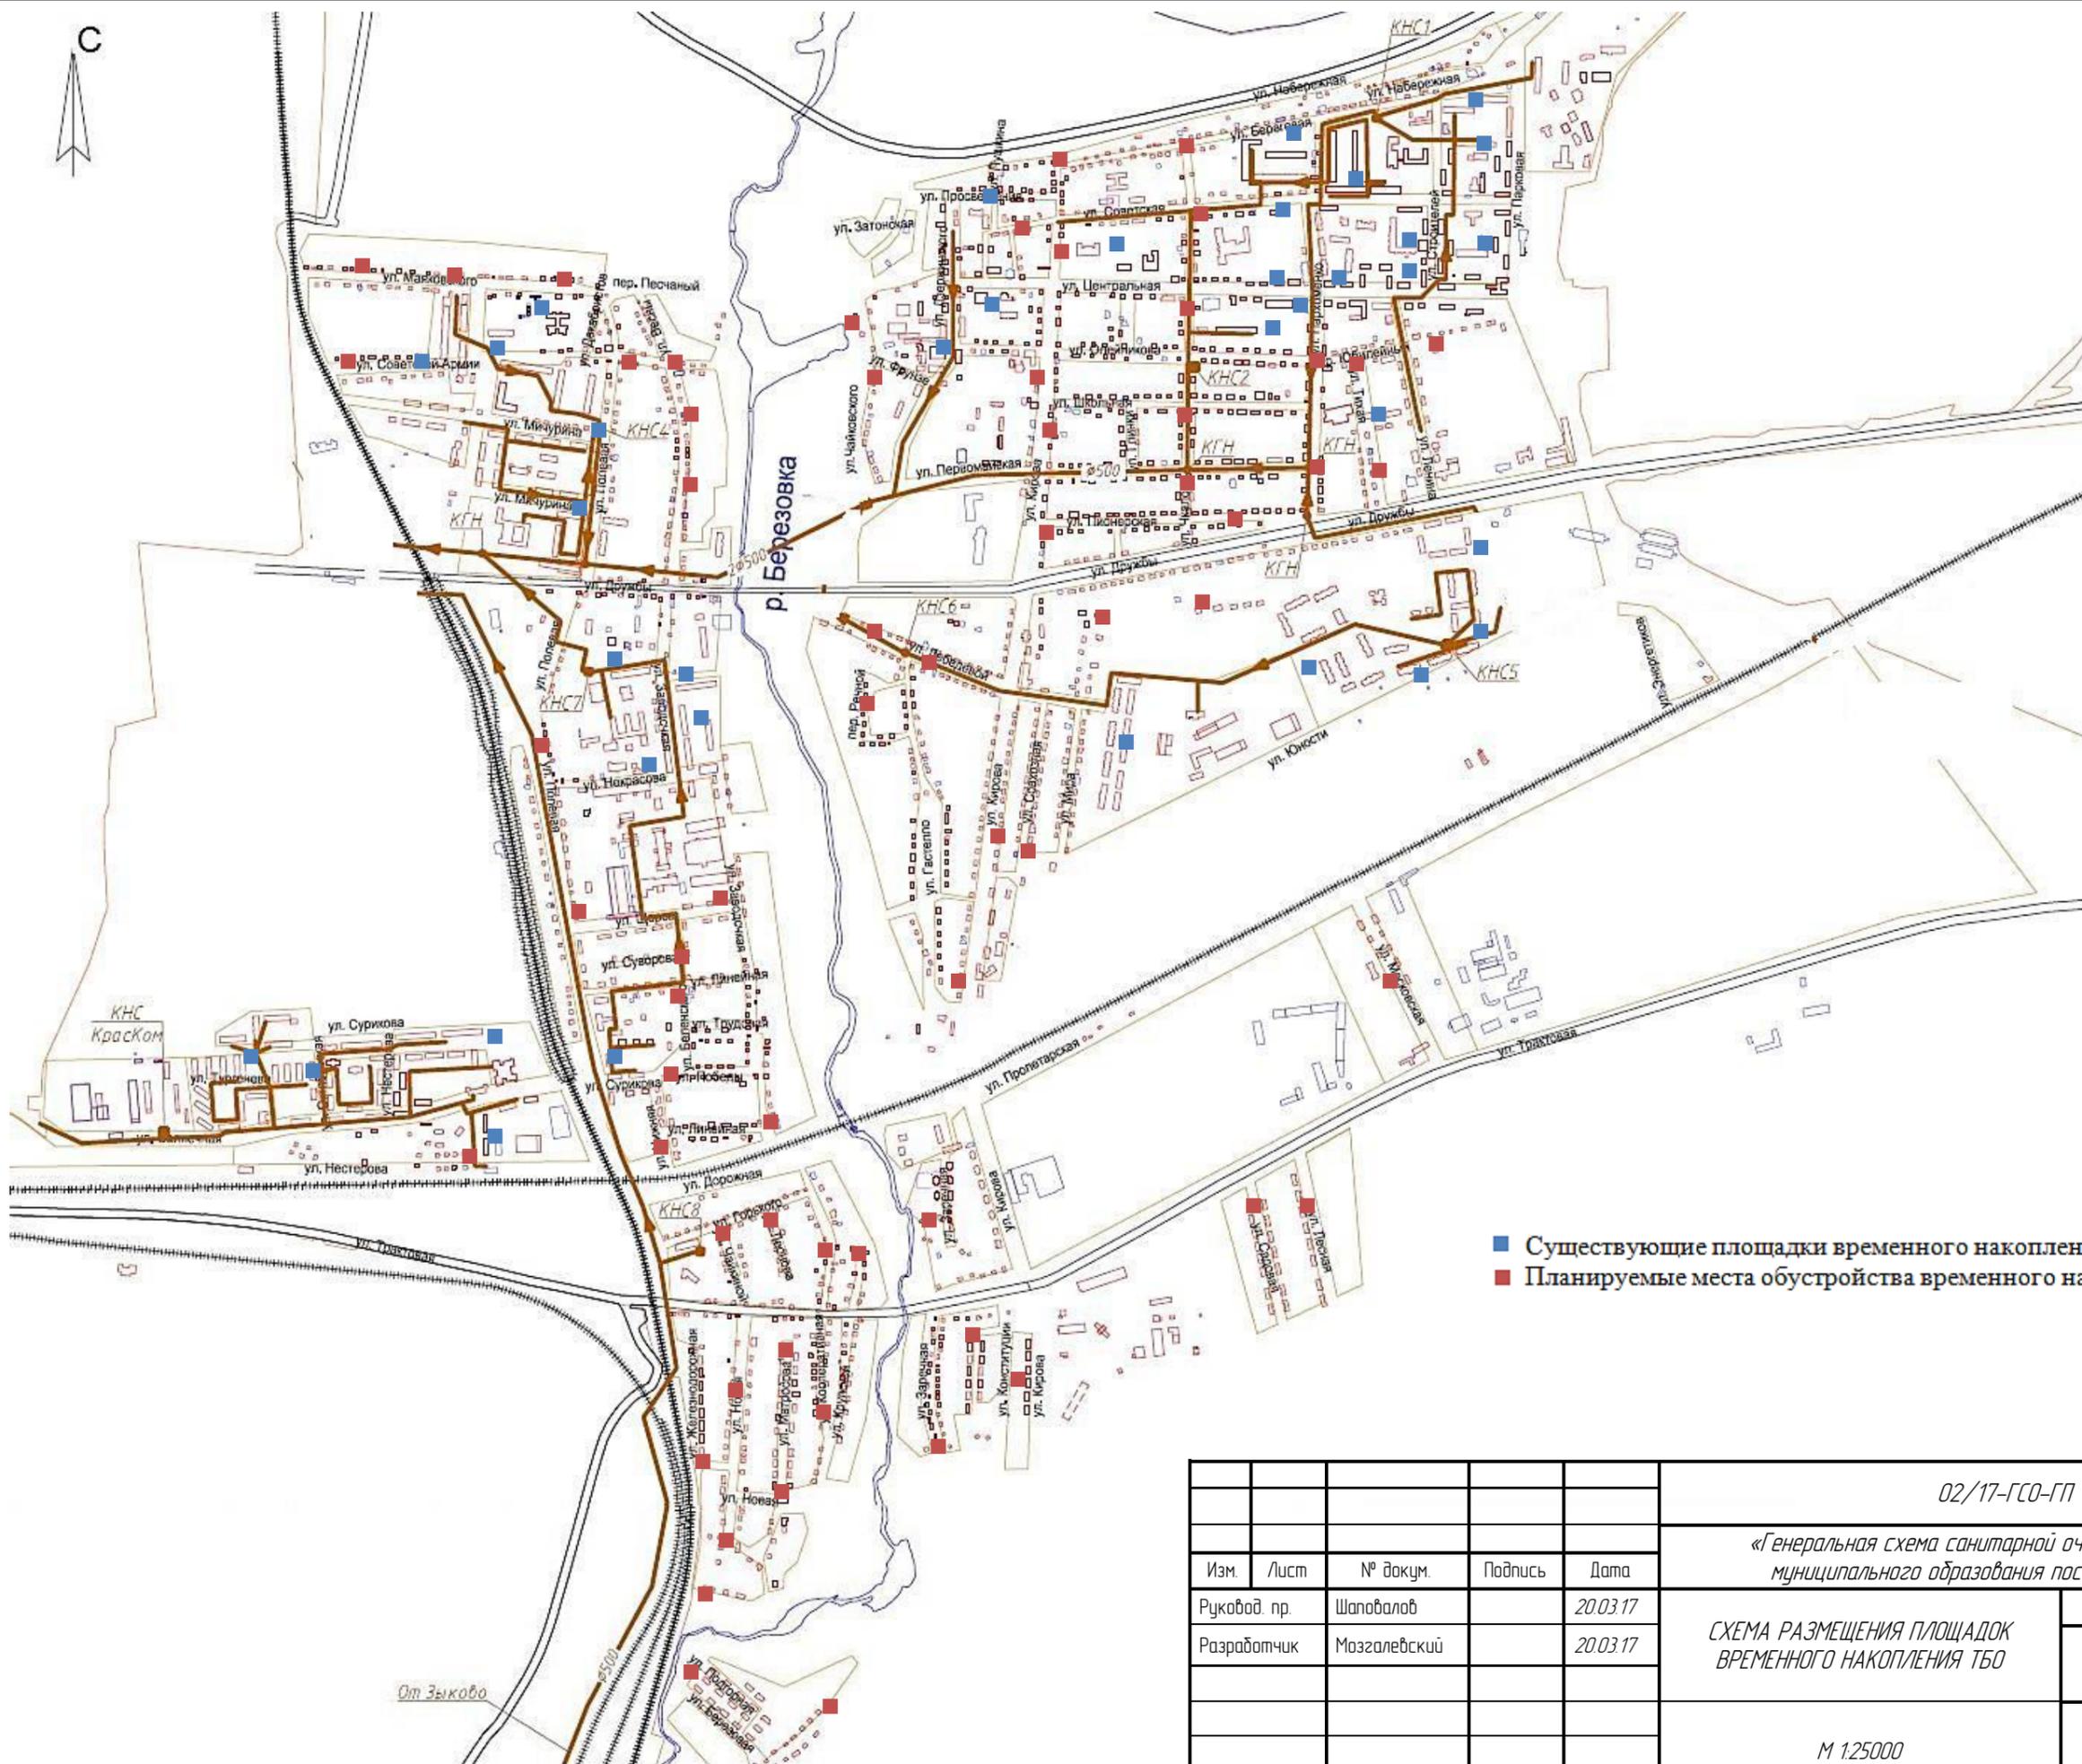

- Существующие площадки временного накопления ТБО
- Планируемые места обустройства временного накопления ТБО

					02/17-ГСО-ГП			
					«Генеральная схема санитарной очистки территории муниципального образования поселок Березовка»			
Изм.	Лист	№ докум.	Подпись	Дата	СХЕМА РАЗМЕЩЕНИЯ ПЛОЩАДОК ВРЕМЕННОГО НАКОПЛЕНИЯ ТБО	Стадия	Лист	Листов
Руковод. пр.	Шаповалов			20.03.17		ПД	1	
Разработчик	Мозгалевский			20.03.17				
					М 1:25000			
								