


ФУНКЦИОНАЛЬНАЯ СХЕМА

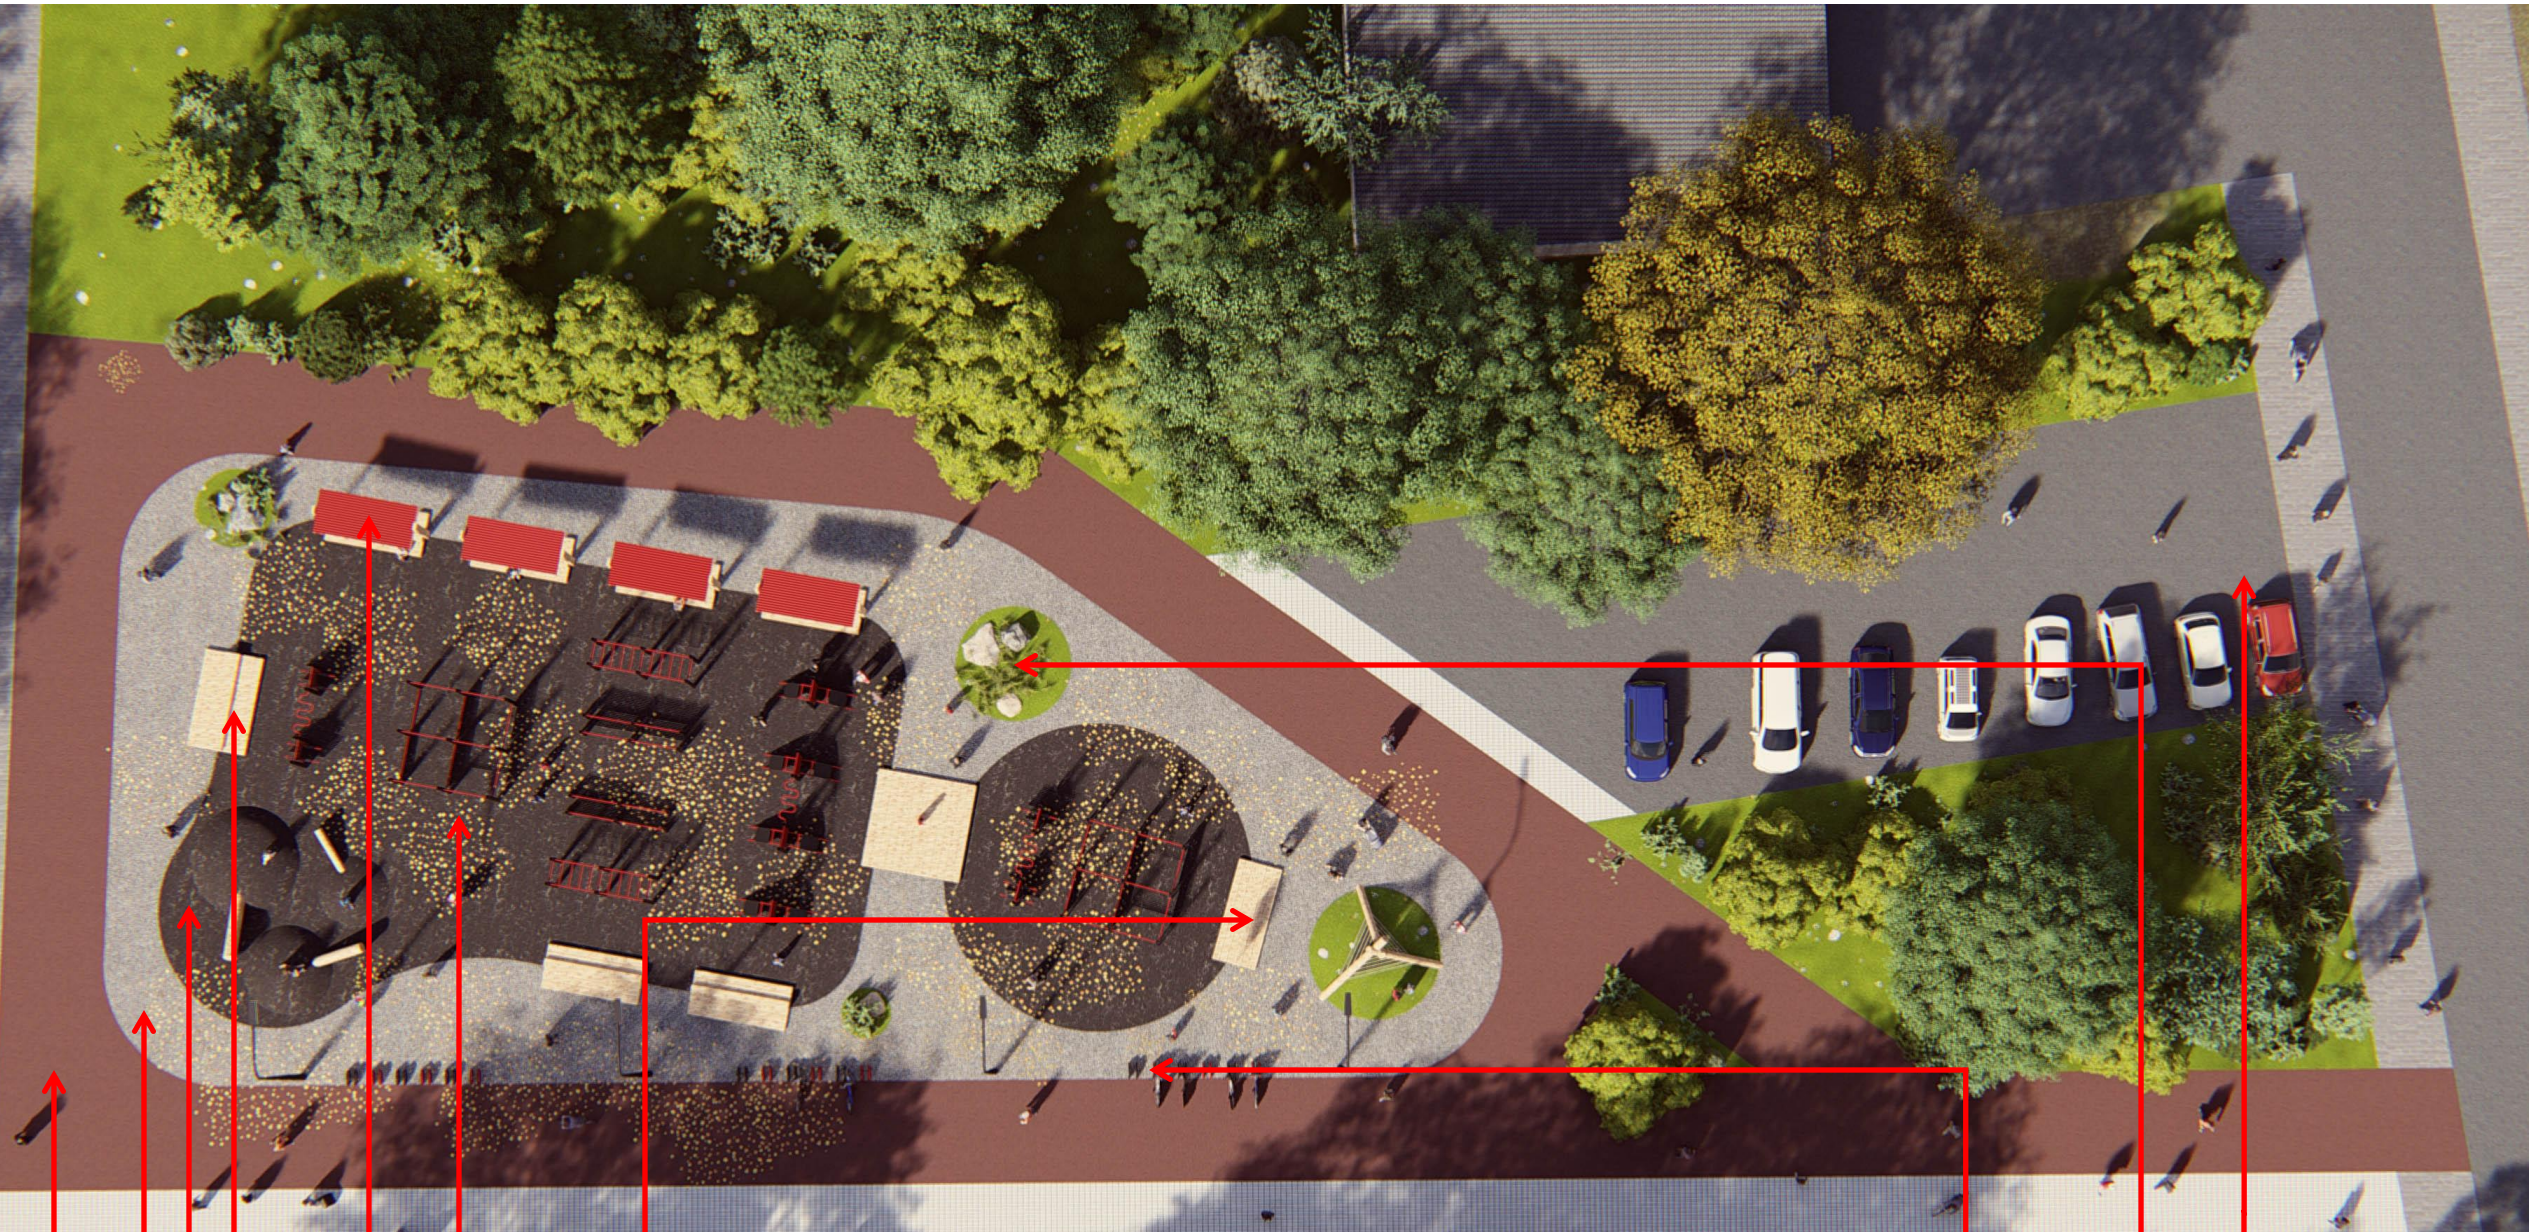

ИНФОРМАЦИОННЫЙ СТЕНД
КОНСТРУКЦИИ УЛИЧНЫХ ТРЕНАЖЕРОВ

ЛАВОЧКИ С НАВЕСОМ

ЛАВОЧКИ И МЕСТА ОТДЫХА

ДЕТСКИЙ ИГРОВОЙ КОМПЛЕКС

ДЕКОРАТИВНОЕ ПОКРЫТИЕ ЩЕБНЕМ

БЕГОВАЯ ДОРОЖКА / РЕЗИНОВОЕ ПОКРЫТИЕ

ВЕЛОПАРКОВКИ

РОКАРИЙ

ПАРКОВКА