




ПРОЕКТ ПЛАНИРОВКИ И МЕЖЕВАНИЯ

территории жилого квартала №8, расположенного между улиц: Центральная, Пархоменко, Советская, Чкалова

Чертеж межевания территории. М1:1000

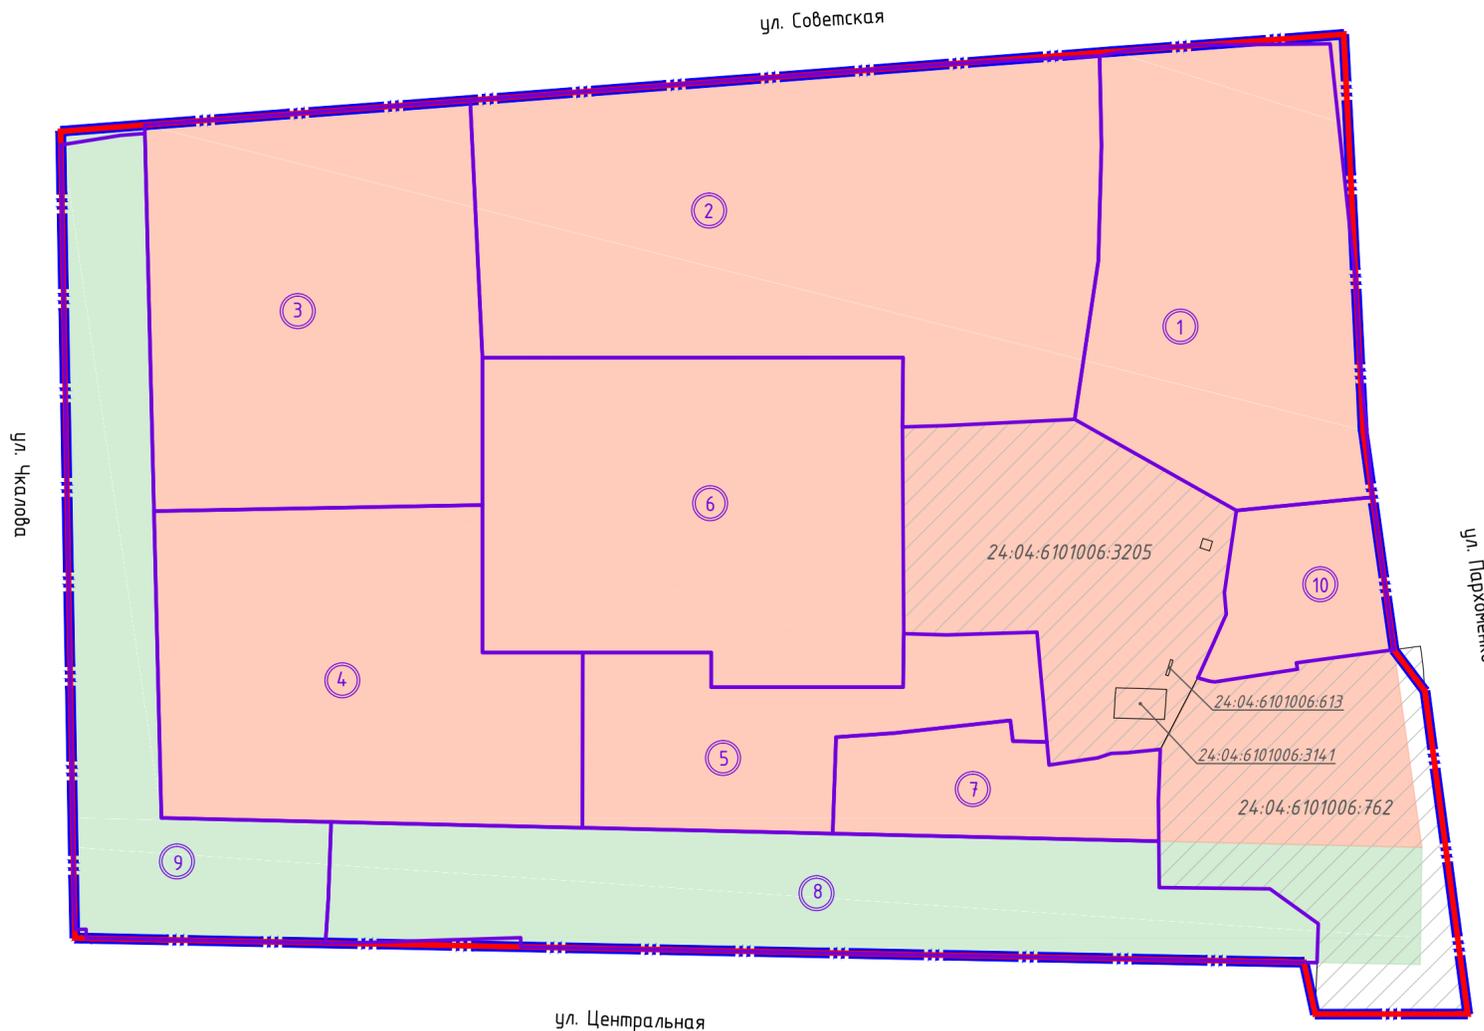

УСЛОВНЫЕ ОБОЗНАЧЕНИЯ



Граница проектирования



Красная линия



Линия отступа от красной линии, в целях определения места допустимого размещения зданий, строений, сооружений



Границы образуемых земельных участков



Границы земельных участков, стоящих на государственном кадастровом учете



Земельные участки, стоящие на государственном кадастровом учете

24:04:6101006:3205

Кадастровый номер земельного участка, стоящего на государственном кадастровом учете



Условный номер образуемого земельного участка

ул. Центральная

Наименование элементов улично-дорожной сети

Территориальное зонирование



«Ж-6» Зона «Жилая застройка повышенной этажности»



«Р-1» Зона «Рекреационная поселковая»

Согласовано
Изм. № подл.
Подп. и дата
Взам. инв. №

						10-2018-ПМ.1		
						Красноярский край, Березовский район, пгт. Березовка		
Изм.	Кол. уч.	Лист № док.	Подп.	Дата	Проект планировки и межевания территории жилого квартала №8, расположенного между улиц Центральной, Пархоменко, Советская, Чкалова			
Разработал	Тишенина		<i>[Signature]</i>	05.19	Стадия	Лист	Листов	ПП 1
Н.контроль	Иванова		<i>[Signature]</i>	05.19	Чертеж межевания территории. М1:1000			ООО "Добродом-24"