
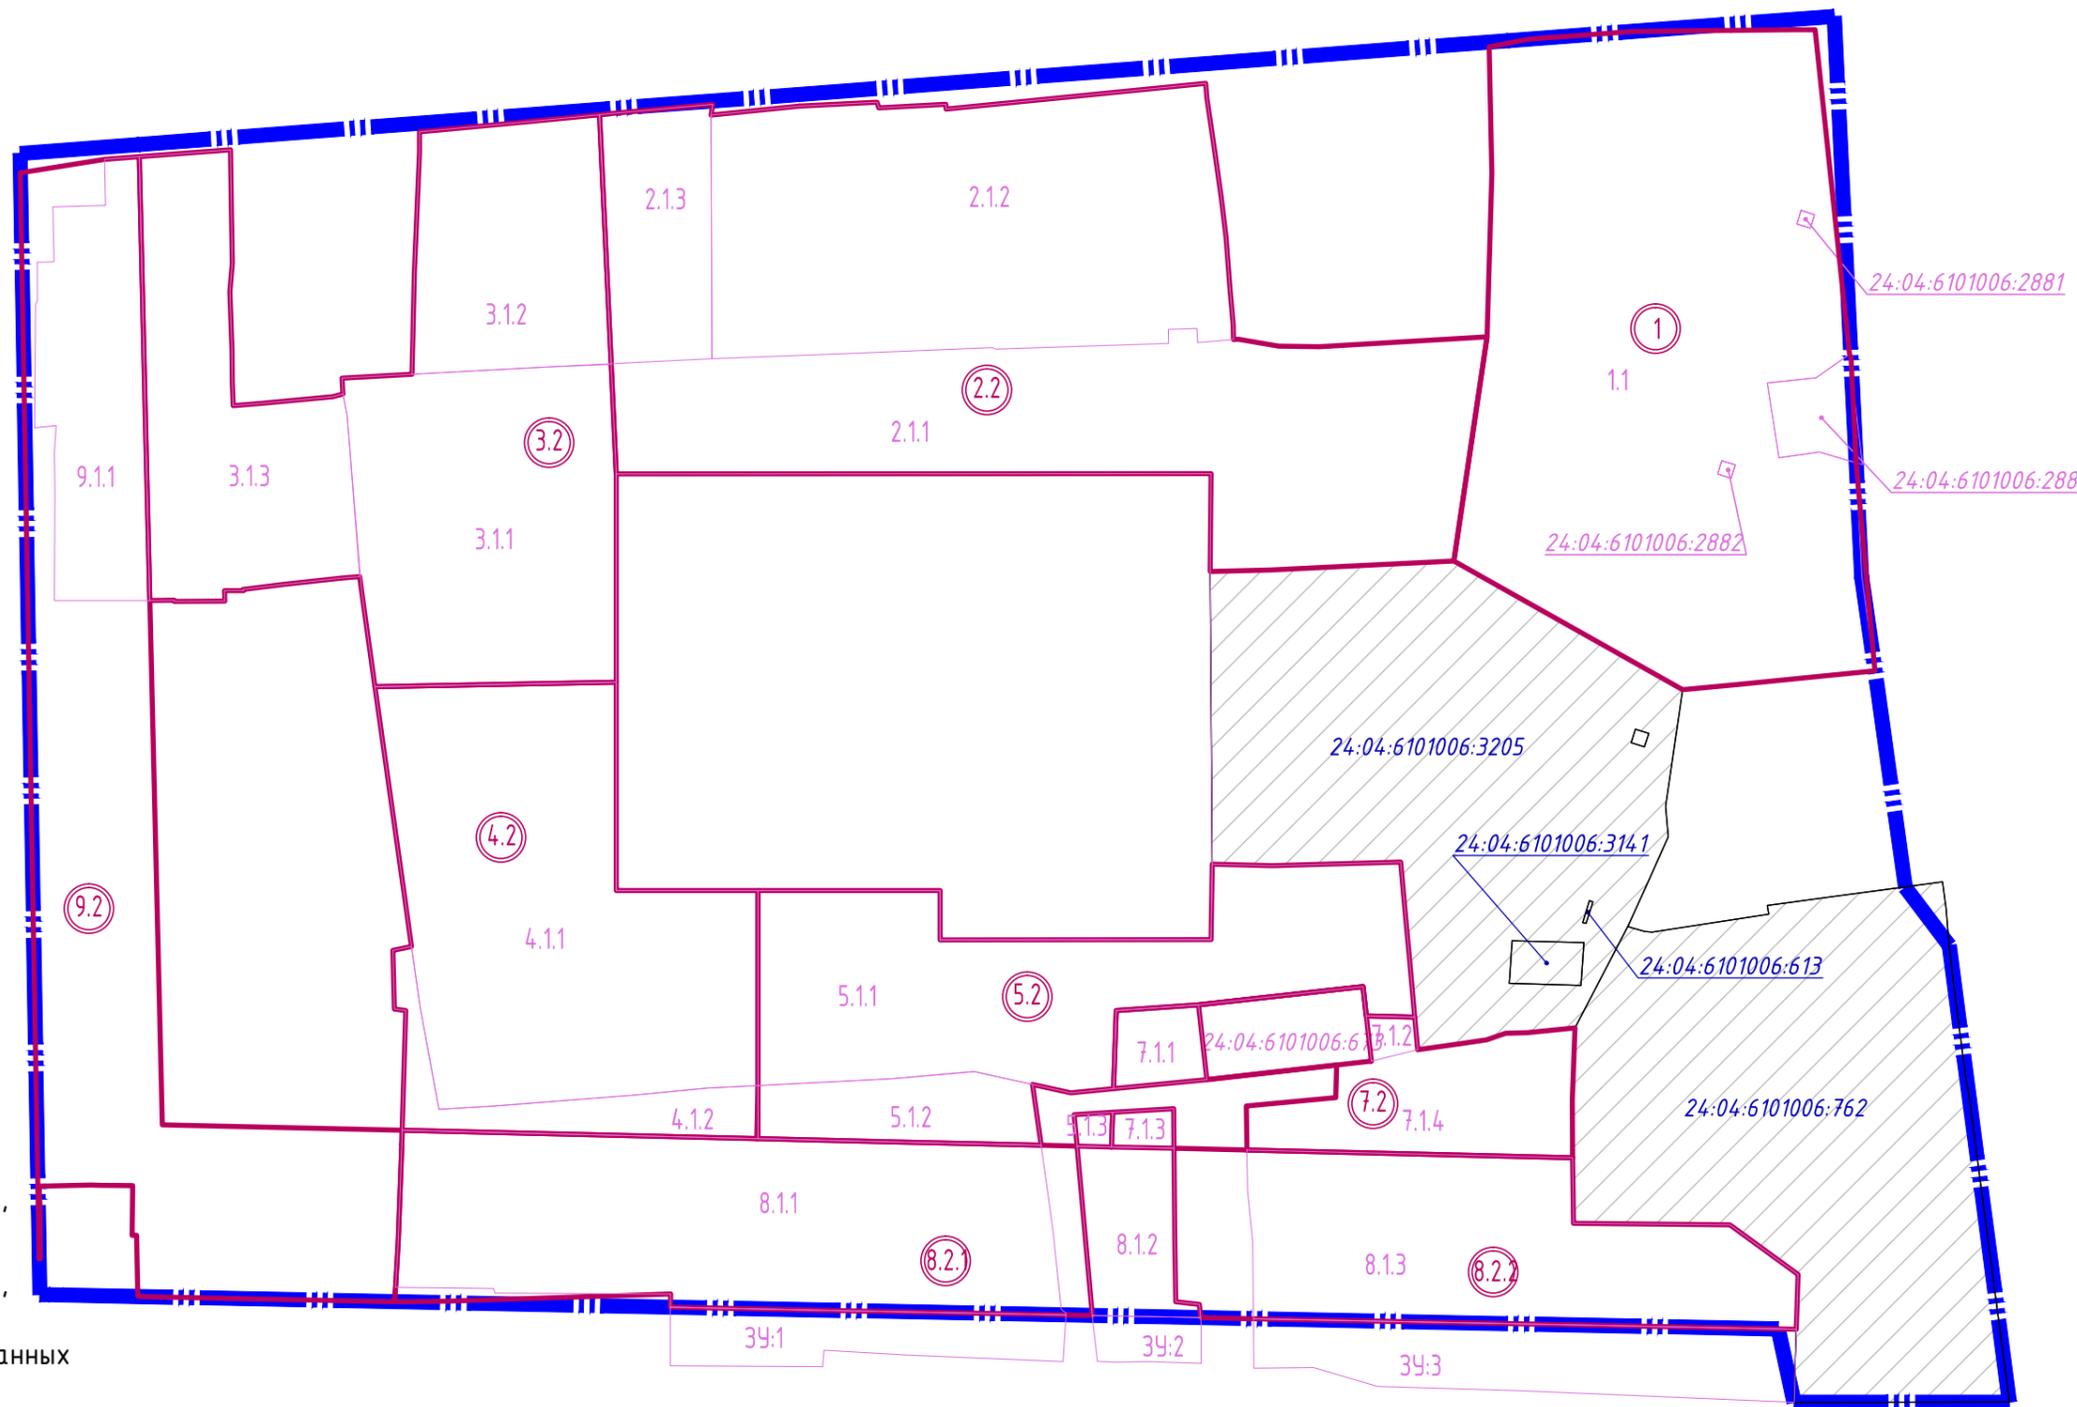
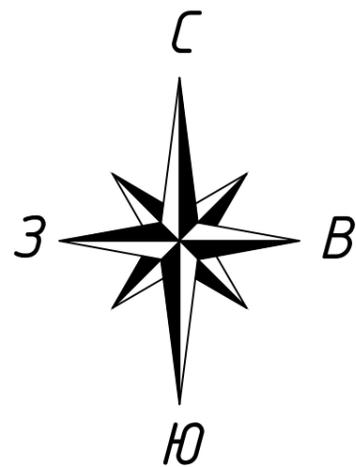


ПРОЕКТ ПЛАНИРОВКИ И МЕЖЕВАНИЯ

территории жилого квартала №8, расположенного между улиц: Центральная, Пархоменко, Советская, Чкалова
 Чертеж межевания территории. 2 этап освоения

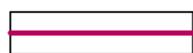

УСЛОВНЫЕ ОБОЗНАЧЕНИЯ

-  Граница проектирования
-  Границы земельных участков, образуемых на 2 этапе
-  Границы земельных участков, стоящих на государственном кадастровом учете, образованных на предыдущем этапе
-  Земельные участки, стоящие на государственном кадастровом учете
- 24:04:6101006:375
2.1.1 Номер участка, стоящего на государственном кадастровом учете
-  Условный номер образуемого земельного участка

Согласовано

Взам. инв. №

Подп. и дата

Инв. № подл.