
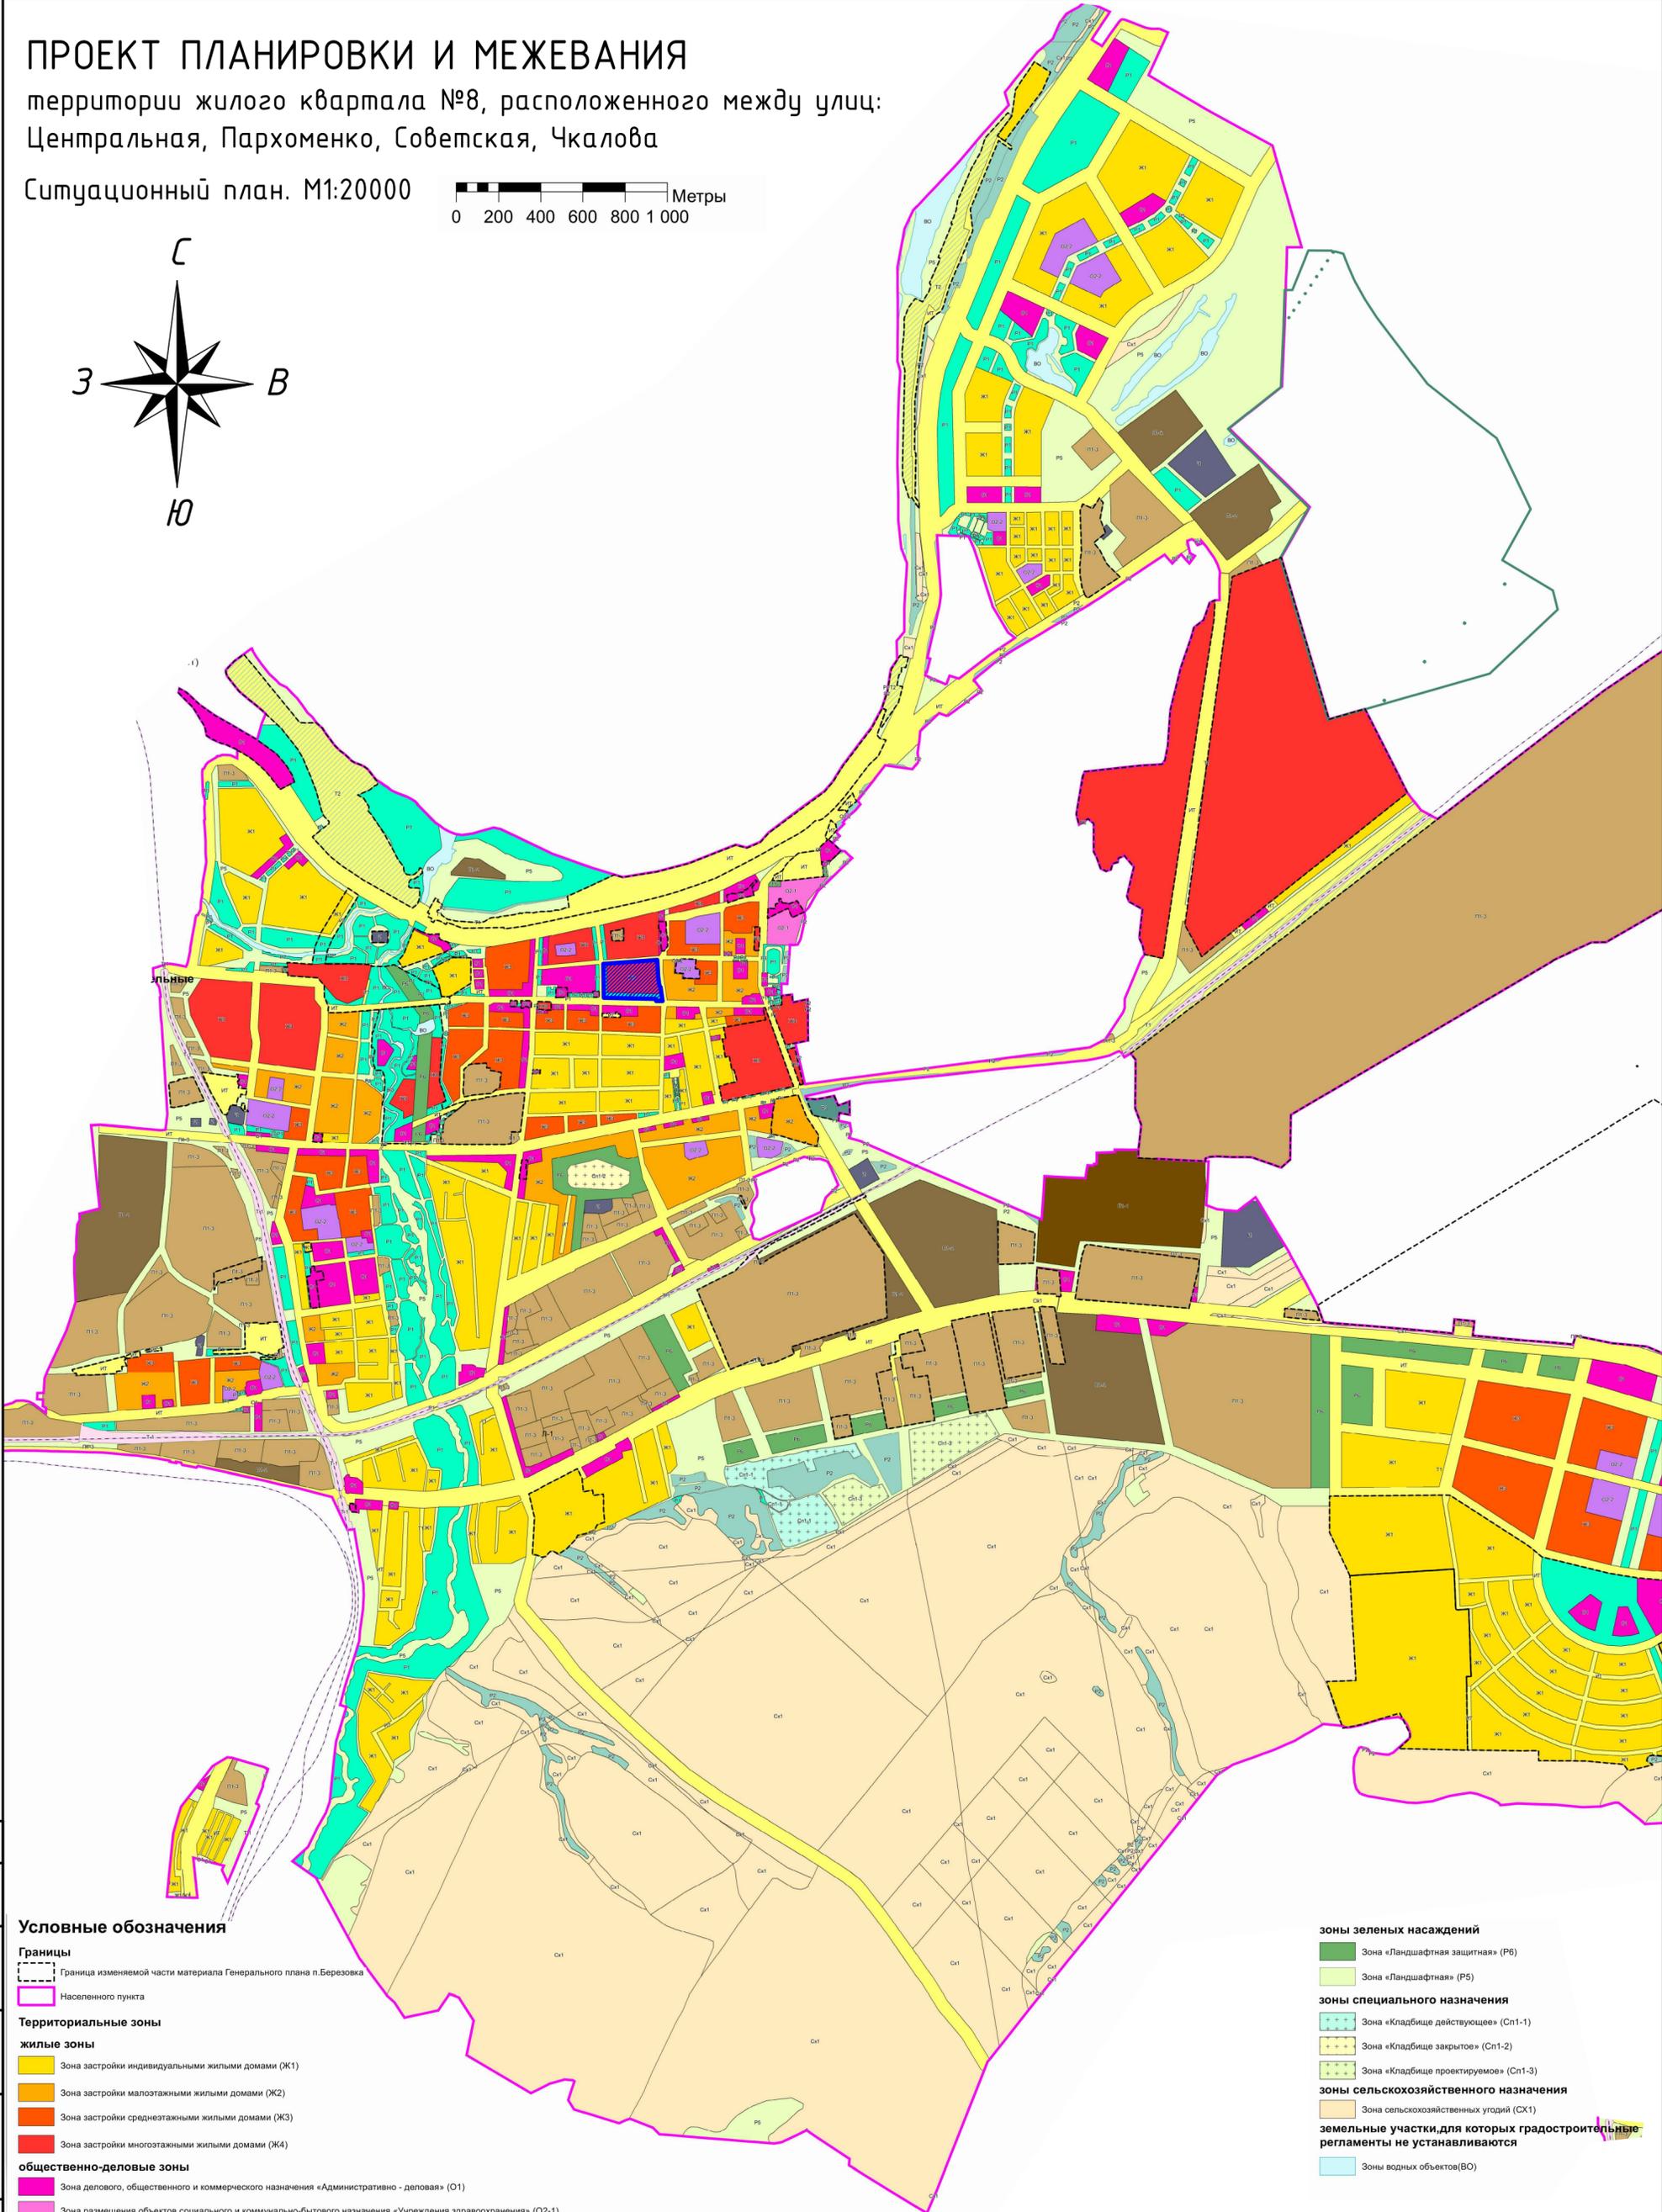


ПРОЕКТ ПЛАНИРОВКИ И МЕЖЕВАНИЯ

территории жилого квартала №8, расположенного между улиц:
Центральная, Пархоменко, Советская, Чкалова

Ситуационный план. М1:20000

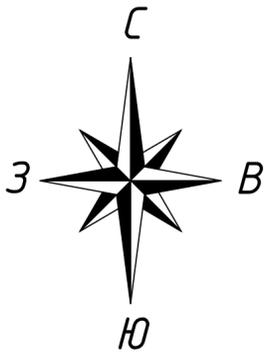

Условные обозначения

- Границы**
- Граница изменяемой части материала Генерального плана п.Березовка
 - Населенного пункта
- Территориальные зоны**
- жилые зоны**
- Зона застройки индивидуальными жилыми домами (Ж1)
 - Зона застройки малоэтажными жилыми домами (Ж2)
 - Зона застройки среднеэтажными жилыми домами (Ж3)
 - Зона застройки многоэтажными жилыми домами (Ж4)
- общественно-деловые зоны**
- Зона делового, общественного и коммерческого назначения «Административно - деловая» (О1)
 - Зона размещения объектов социального и коммунально-бытового назначения «Учреждения здравоохранения» (О2-1)
 - Зона размещения объектов социального и коммунально-бытового назначения «Учреждения образования» (О2-2)
- зоны размещения производственно-коммунальных объектов**
- Производственная зона предприятий I-III класса опасности (П1-1)
 - Производственная зона предприятий III класса опасности (П1-2)
 - Производственная зона предприятий IV-V класса опасности (П1-3)
- зоны объектов инженерной и транспортной инфраструктур**
- Зона объектов инженерной и транспортной инфраструктуры (Т-1)
 - Зона объектов внутреннего водного транспорта (Т2)
 - Зона объектов инженерной инфраструктуры (И)
 - Зона объектов автомобильной транспортной инфраструктуры (ИТ)

Условные обозначения

- Горный отвод
 - ЛЭП
 - Л-1 Зона "Ландшафтная"
- зоны рекреационного назначения**
- Зона «Рекреационная» (Р1)
 - Зона «Рекреационная лесопарковая» (Р2)
 - Зона «Рекреационные объекты» (Р3)

зоны зеленых насаждений

- Зона «Ландшафтная защитная» (Р6)
 - Зона «Ландшафтная» (Р5)
- зоны специального назначения**
- Зона «Кладбище действующее» (Сп1-1)
 - Зона «Кладбище закрытое» (Сп1-2)
 - Зона «Кладбище проектируемое» (Сп1-3)
- зоны сельскохозяйственного назначения**
- Зона сельскохозяйственных угодий (СХ1)
- земельные участки, для которых градостроительные регламенты не устанавливаются**
- Зоны водных объектов (ВО)

Согласовано	
Изм. № подл.	Взам. инв. №
Подп. и дата	

		10-2018-ПП.2	
		Красноярский край, Березовский район, пгт. Березовка	
Изм. Кол. уч. лист № док	Подп.	Дата	
Разработал	Тюшенина	05.19	Проект планировки и межевания территории жилого квартала №8, расположенного между улиц Центральной, Пархоменко, Советская, Чкалова
Н.контроль	Иванова	05.19	Ситуационный план. М1:20000
			Стадия Лист Листов
			ПП 1
			ООО "Добродом-24"