


# ПРОЕКТ ПЛАНИРОВКИ И МЕЖЕВАНИЯ


территории жилого квартала №8, расположенного между улиц: Центральная, Пархоменко, Советская, Чкалова

Схема вертикальной планировки и инженерной подготовки. М1:1000

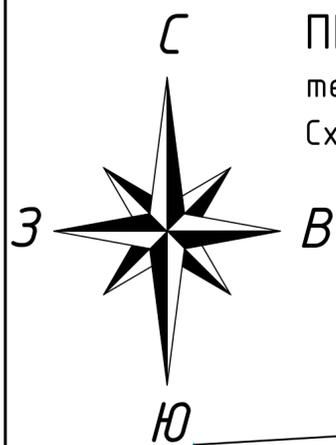

## ЭКСПЛИКАЦИЯ ЗДАНИЙ И СООРУЖЕНИЙ

Номер на плане	Наименование	Примечание
1	Жилой дом со встроенными административными помещениями	существ.
2	Жилой дом	проект.
3	Жилой дом	проект.
4	Жилой дом	проект.
5	Жилой дом	проект.
6	Жилой дом	проект.
7	Трансформаторная подстанция	проект.
8	Детский сад на 135 мест	проект.
9	Торговое здание	проект.
10	Трансформаторная подстанция	существ.

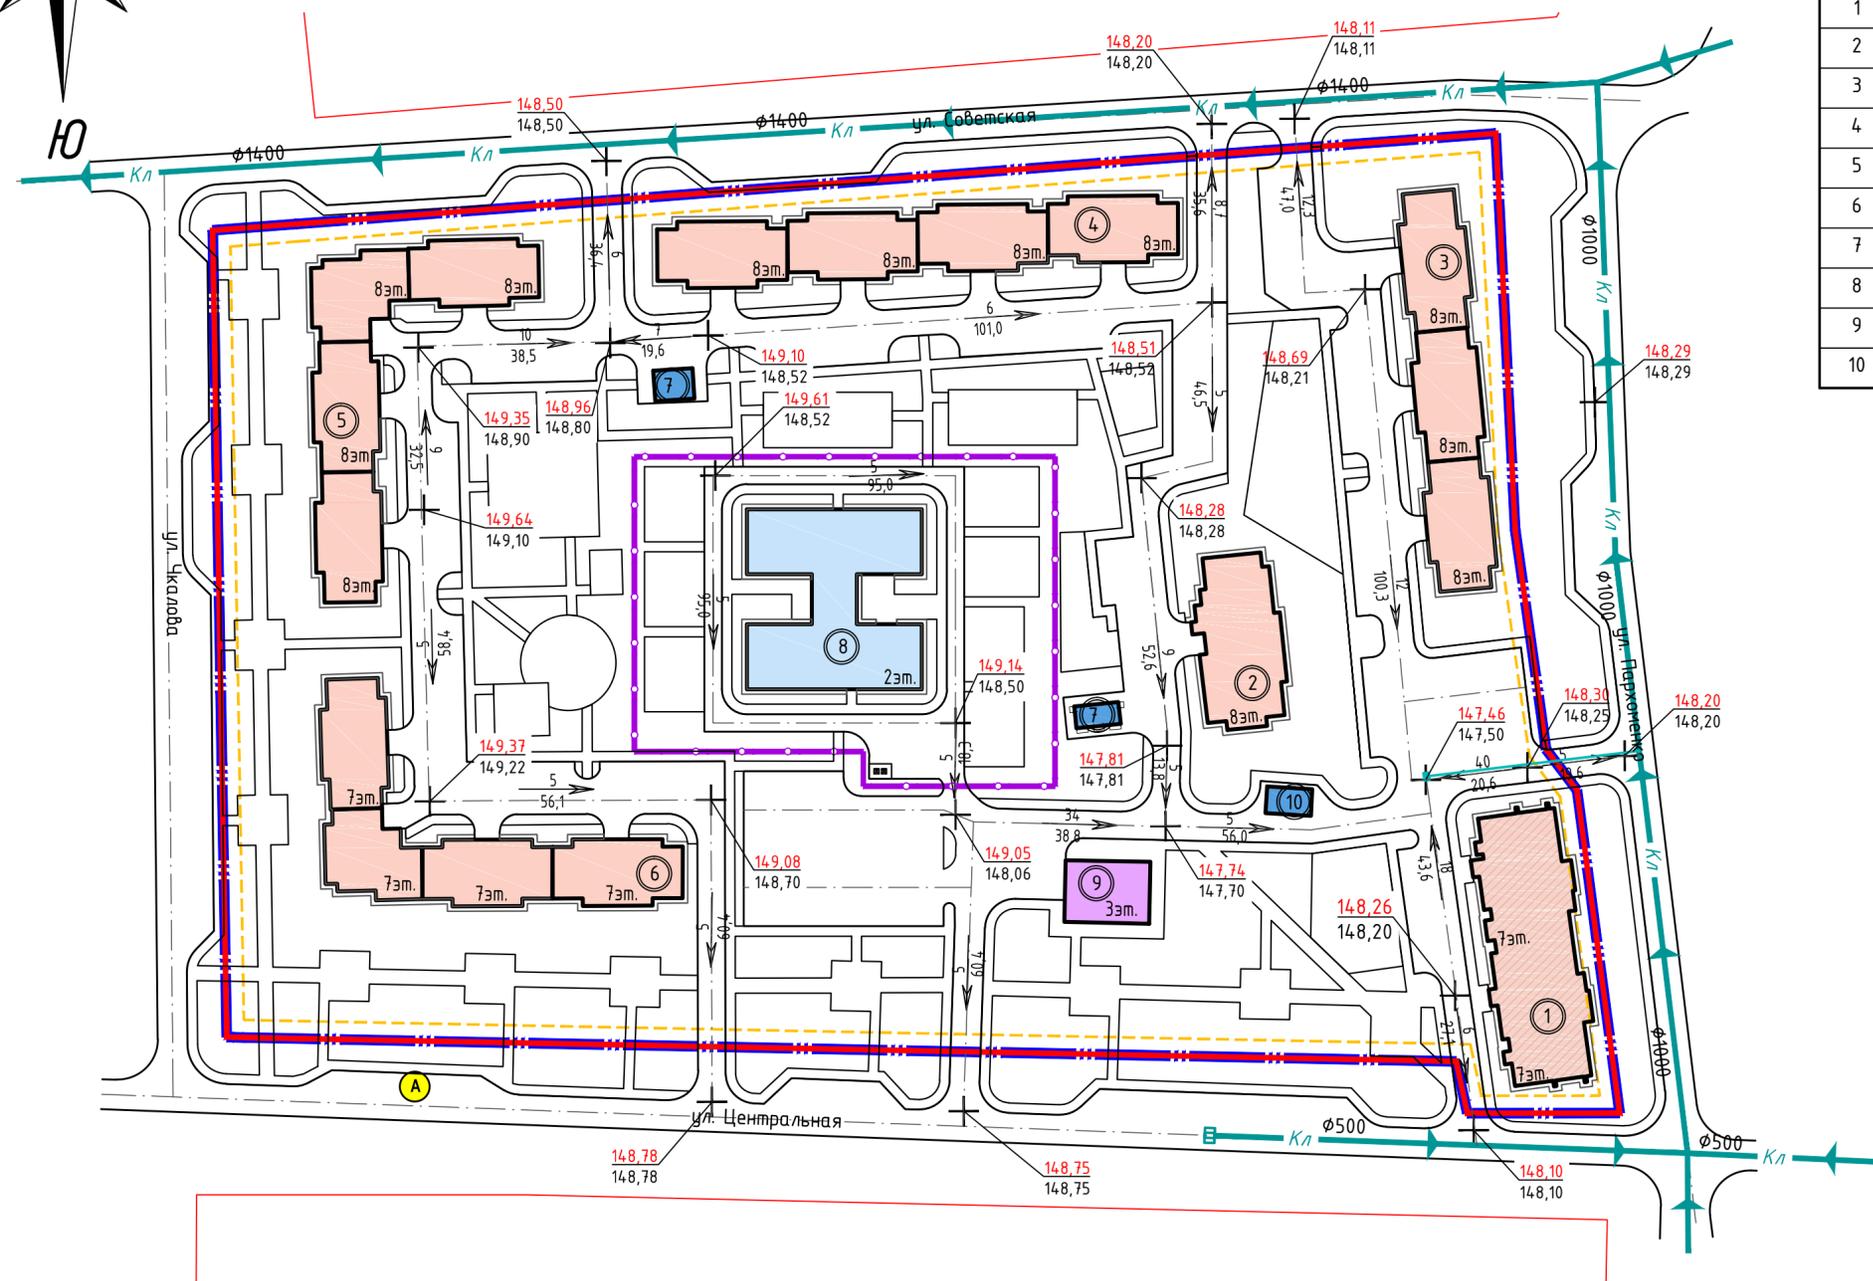

### УСЛОВНЫЕ ОБОЗНАЧЕНИЯ

- Граница проектирования
- Красная линия
- Линия отступа от красной линии, в целях определения места допустимого размещения зданий, строений, сооружений
- Ограждение территорий социального назначения
- Жилые дома (планируемые)
- Жилые дома (существующие)
- Детский сад
- Торговый центр
- Вспомогательные здания (трансформаторные подстанции)
- Магистральный коллектор ливневой канализации (планируемый)
- Сеть ливневой канализации (планируемая)
- Отметка проектного рельефа, м  
Отметка существующего рельефа, м
- Значение продольного уклона проезжих частей, %  
Расстояние между переломными точками, м

Согласовано  
Инд. № подл.  
Подп. и дата  
Взам. инд. №

10-2018-ПП.2				
Красноярский край, Березовский район, пгт. Березовка				
Изм.	Кол. ч.	Лист № док.	Подп.	Дата
			Тюшенина	05.19
Разработал	Тюшенина			05.19
Н.контроль	Иванова			05.19
Проект планировки и межевания территории жилого квартала №8, расположенного между улиц: Центральная, Пархоменко, Советская, Чкалова			Стадия	Лист
			ПП	6
Схема вертикальной планировки и инженерной подготовки. М1:1000			ООО "Добродом-24"	