


Схема водопроводных сетей пгт. Берёзовка

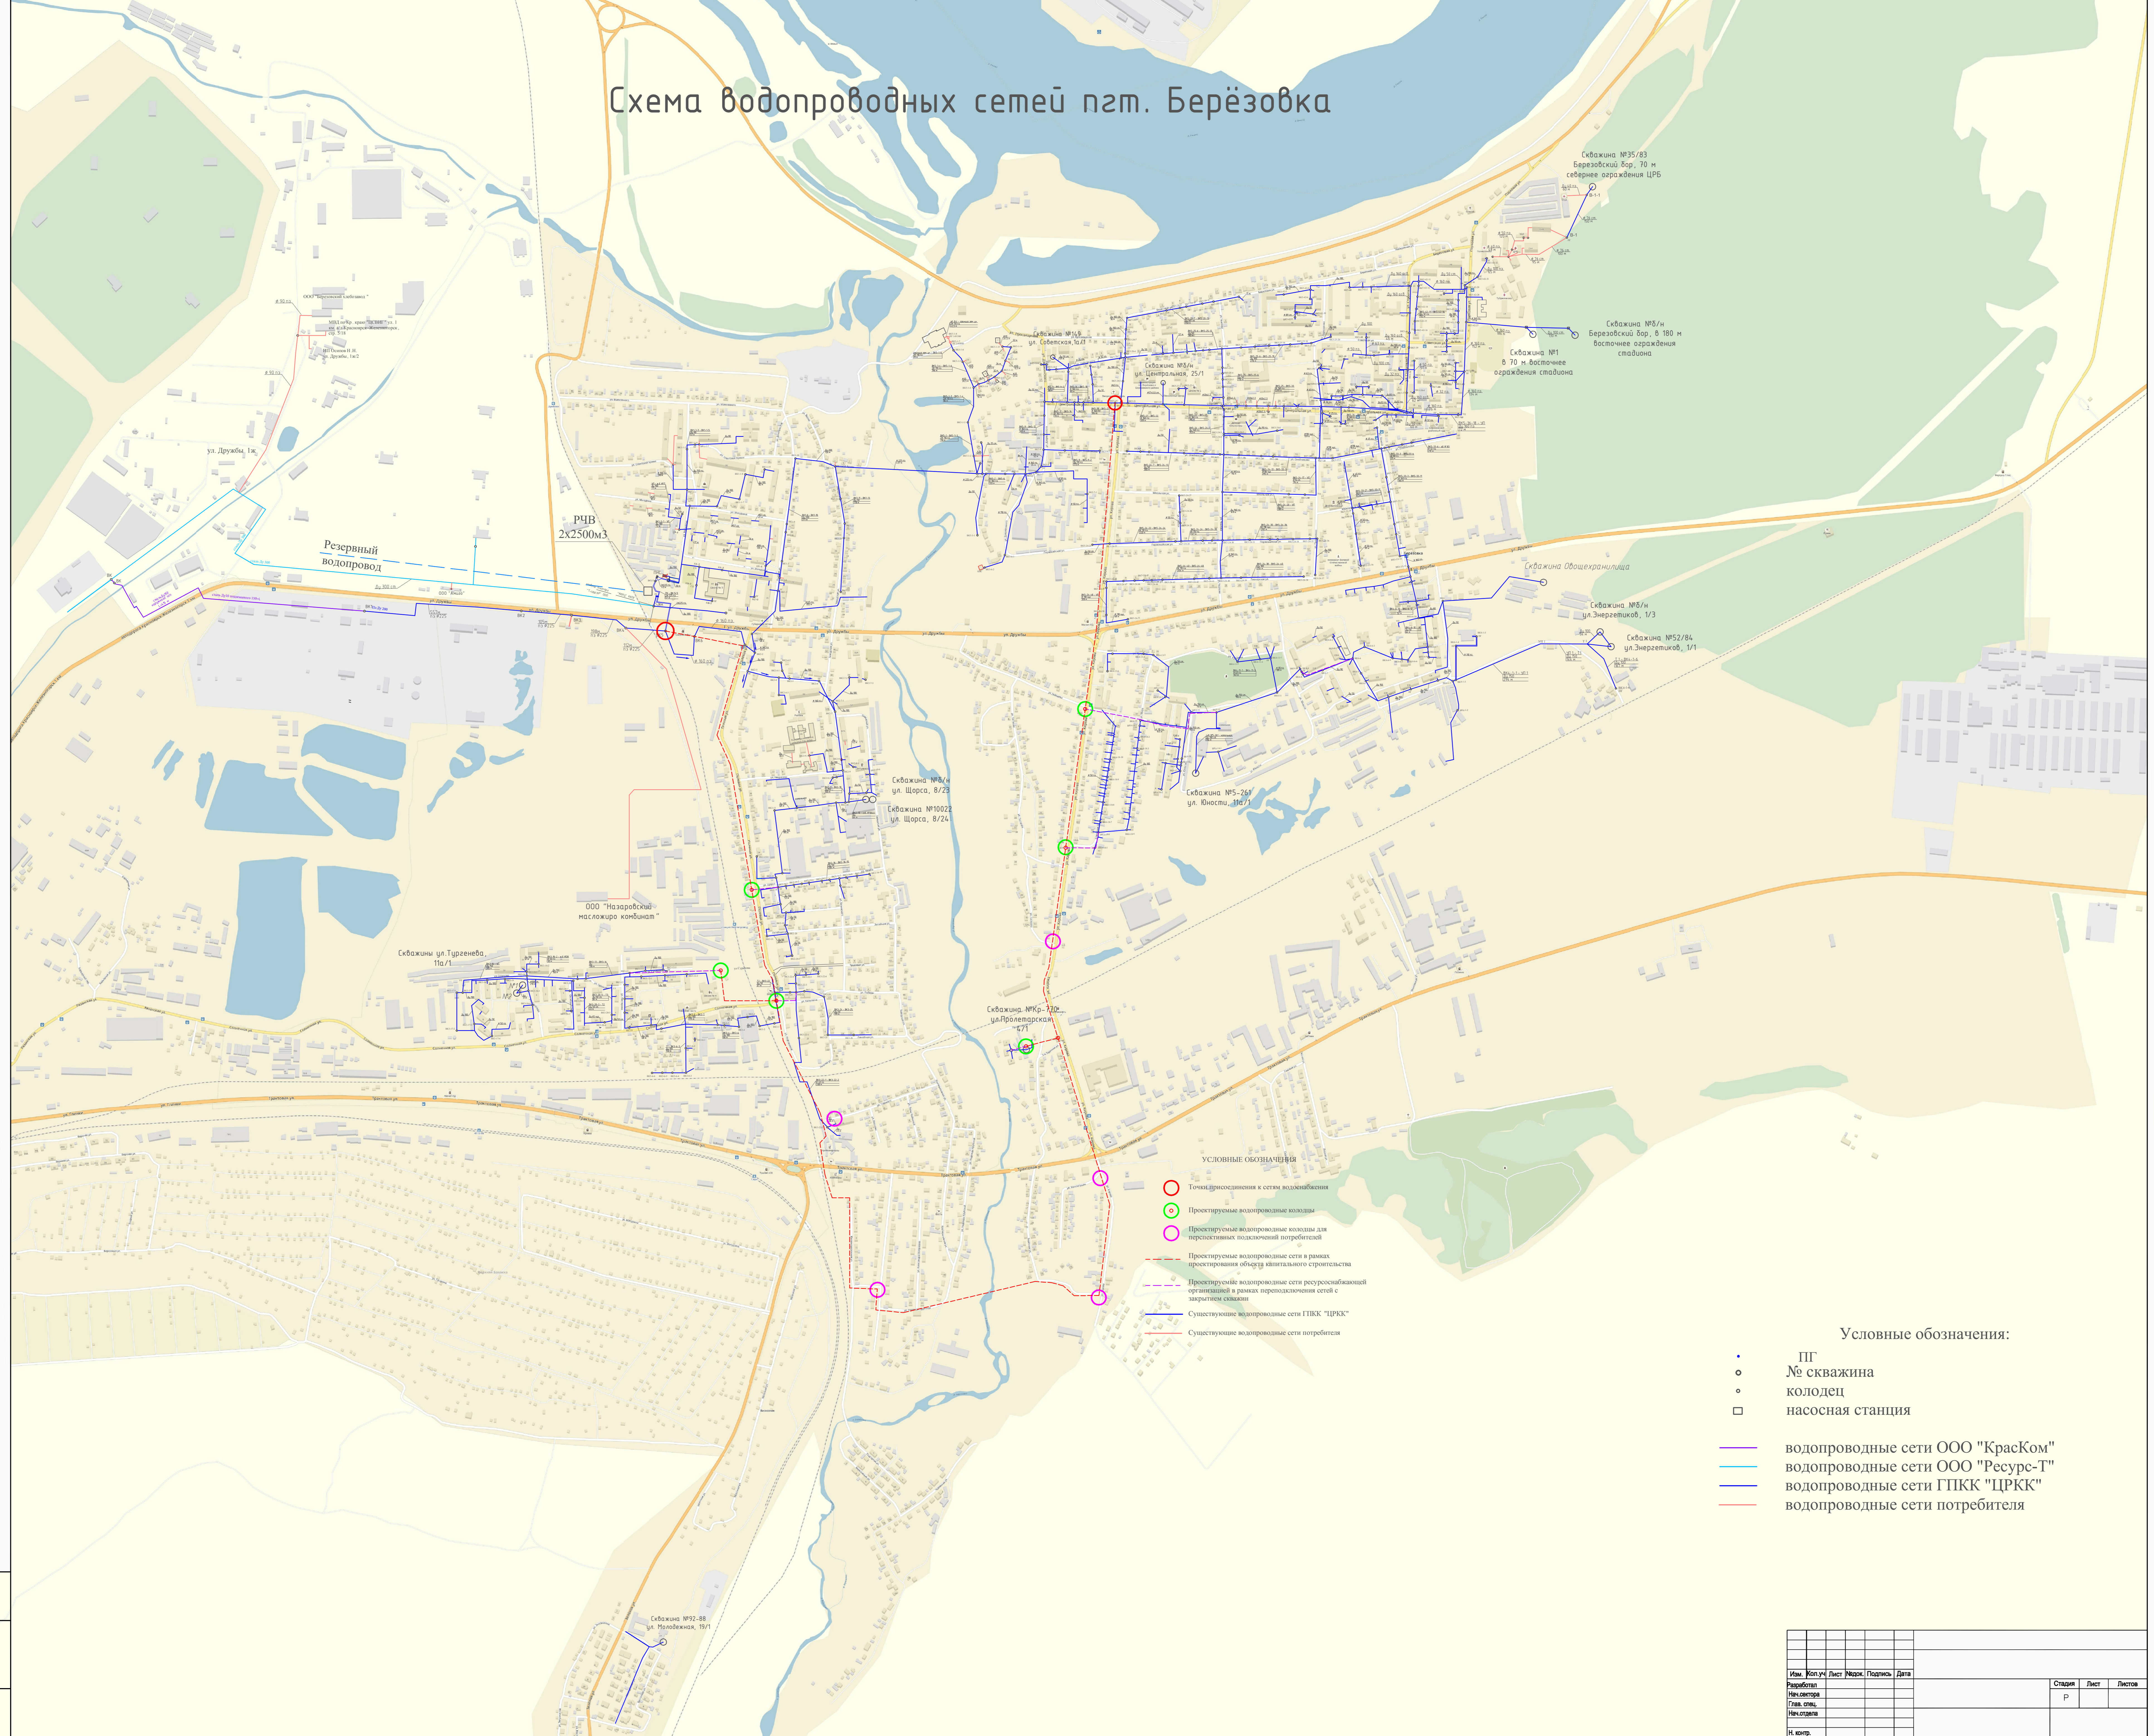

УСЛОВНЫЕ ОБОЗНАЧЕНИЯ

- Точка присоединения к сетям водоснабжения
- Проектируемые водопроводные колодези
- Проектируемые водопроводные колодези для перспективных подключений потребителей
- Проектируемые водопроводные сети в рамках проектирования объектов капитального строительства
- Проектируемые водопроводные сети ресурсонабавочной организацией в рамках переключения сетей с закрытым скважины
- Существующие водопроводные сети ГПСК "ЦРКК"
- Существующие водопроводные сети потребителя

Условные обозначения:

- ПГ
- № скважина
- колодец
- насосная станция
- водопроводные сети ООО "КрасКом"
- водопроводные сети ООО "Ресурс-Т"
- водопроводные сети ГПСК "ЦРКК"
- водопроводные сети потребителя

Лист № 01 из 01

Изм.	Кол-во	Лист	Изнач.	Подпись	Дата	Страна	Лист	Листов
Разработано:						Р		
Глав. инж.								
Инженер								